
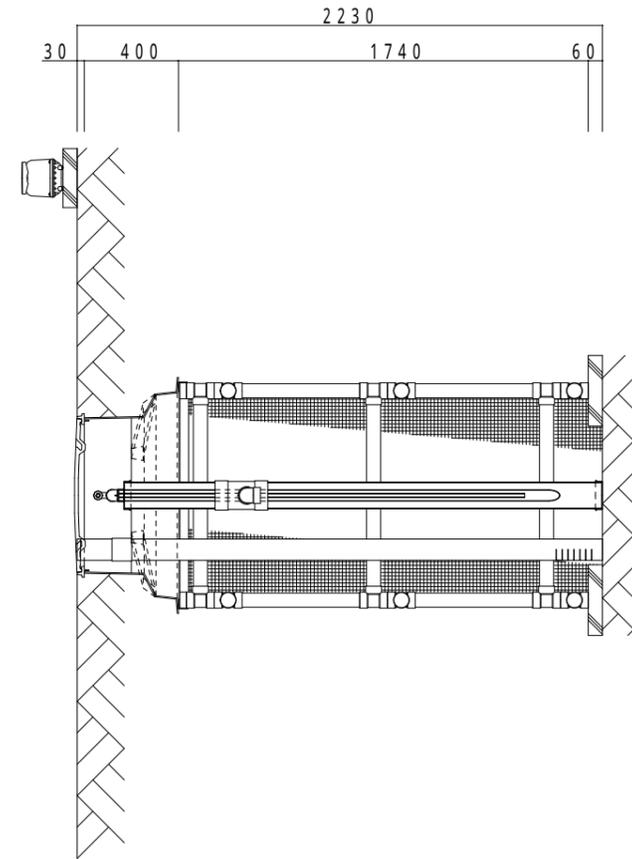


敷地内排水浄化処理装置「バイオクリーンシステム」 工事仕様書

合併浄化槽 10人槽用 標準仕様


標準仕様平面図 S 1:30

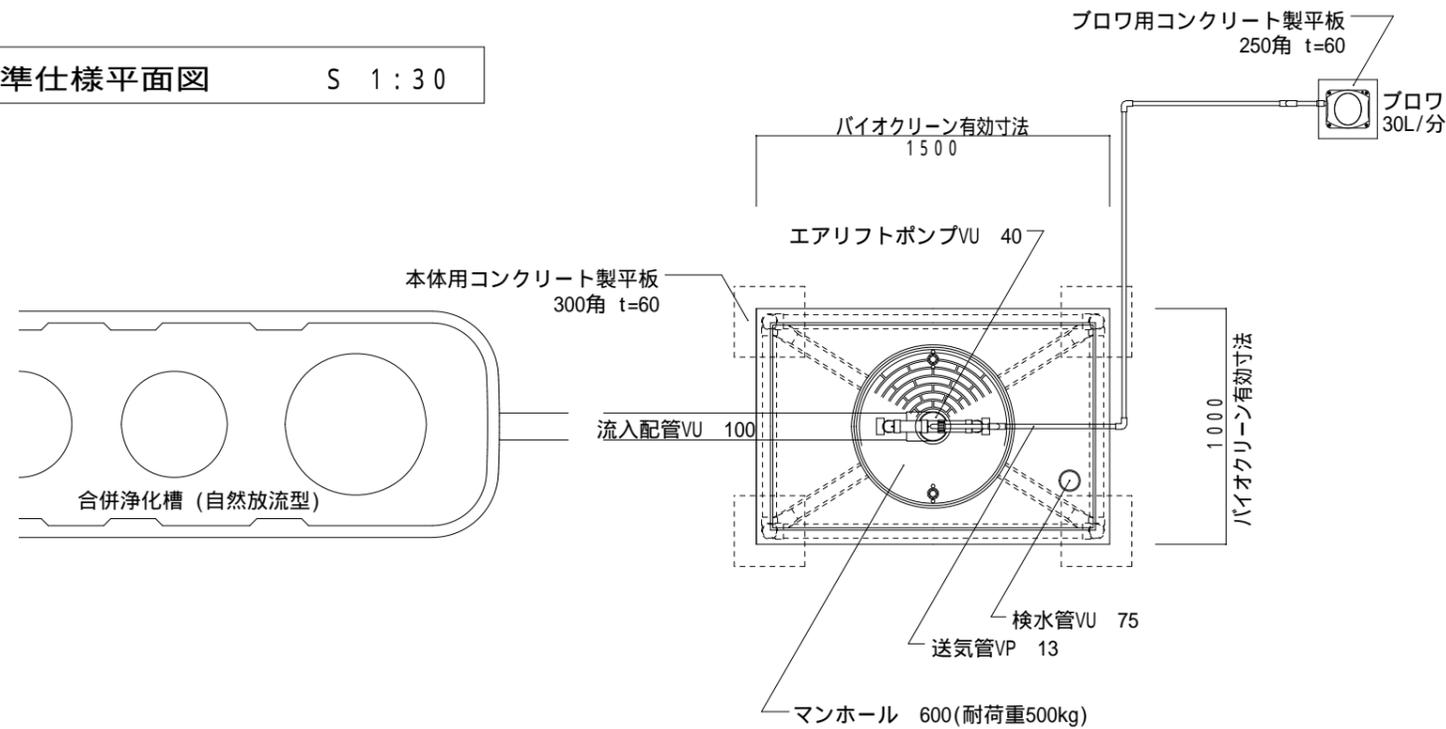

仕様書	
処理人槽	合併浄化槽 10人槽用
バイオクリーン槽 寸法	L×W×H(m) 1.0×1.5×2.23
有効浸透壁面積	9.0 m ²
処理能力水量	2,250 L/日
バイオクリーン剤 使用量	3.00 m ³


- 敷地条件・地質状況・地下水水位等により、槽寸法槽形状が変更になる場合があります。
- 当仕様は浸透壁面の浸透水量を250%/m²/日と設定して算定したものです。
- プロワ付近にアース付きコンセントを設置のこと。機器電源は単相100Vとする。
- 槽本体からプロワまでの距離は5m以内とする。

標準仕様断面図 S 1:30

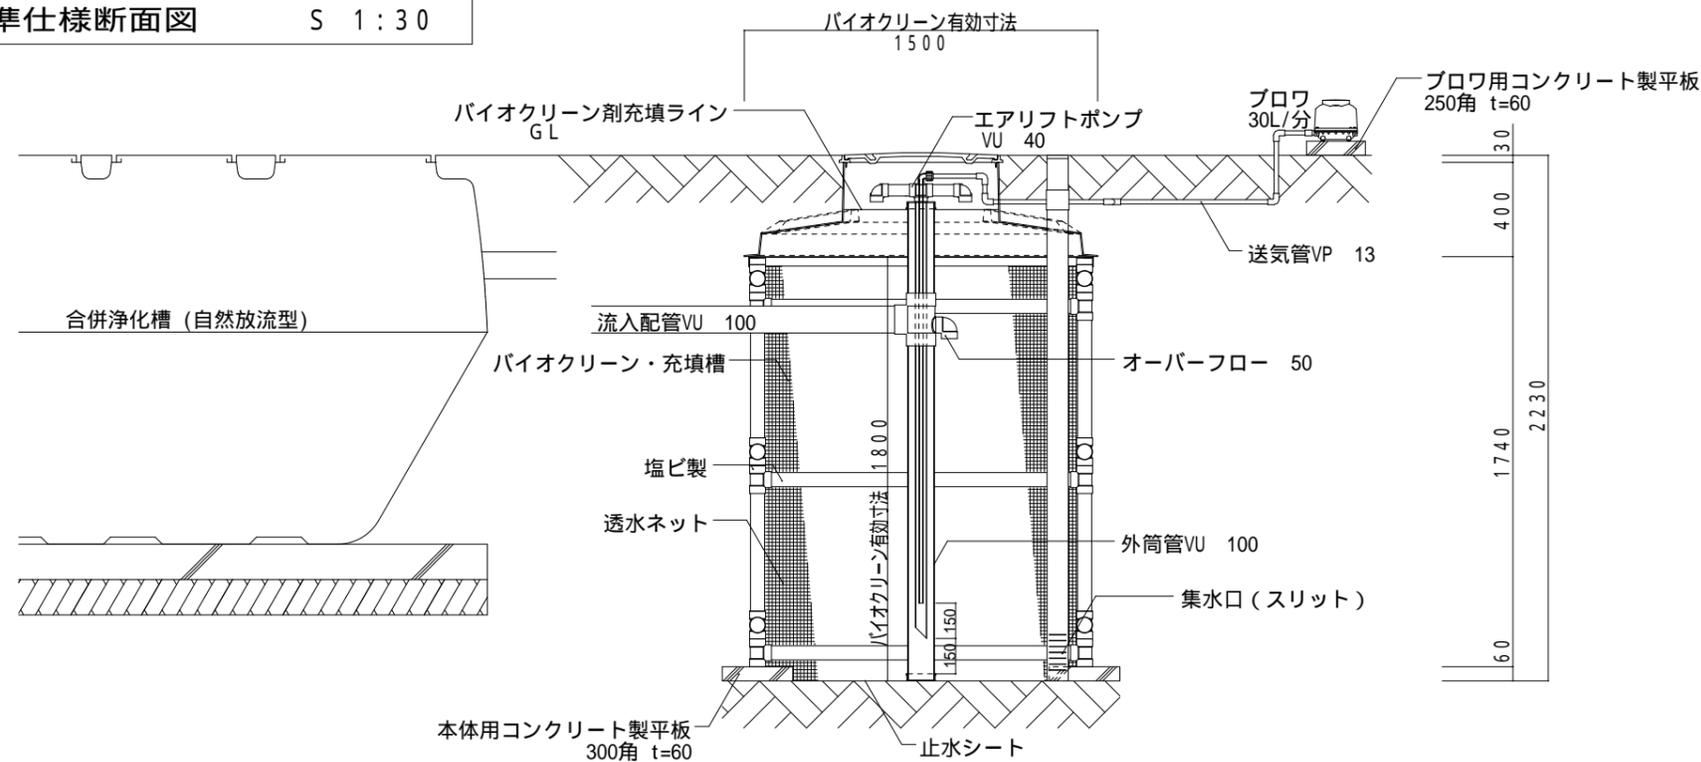

掘削寸法図

地山の掘削土量 5.22m³
発生残土量 6.26m³ (変化率1.2で計算)

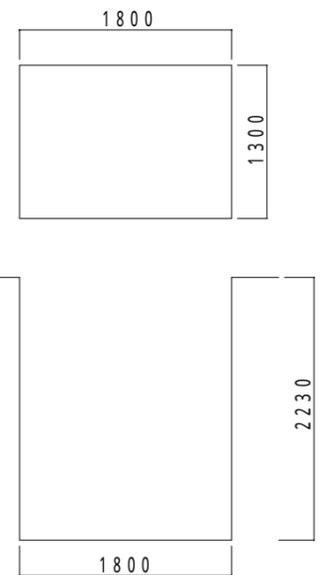

H21.3.1

株式会社バイオクリーン

〒321-0971 栃木県宇都宮市海道町851-3

TEL: 028-660-8022 FAX: 028-660-8033