


敷地内排水浄化処理装置「バイオクリーンシステムIII」 工事仕様書

合併浄化槽 11～14人槽用 駐車場仕様

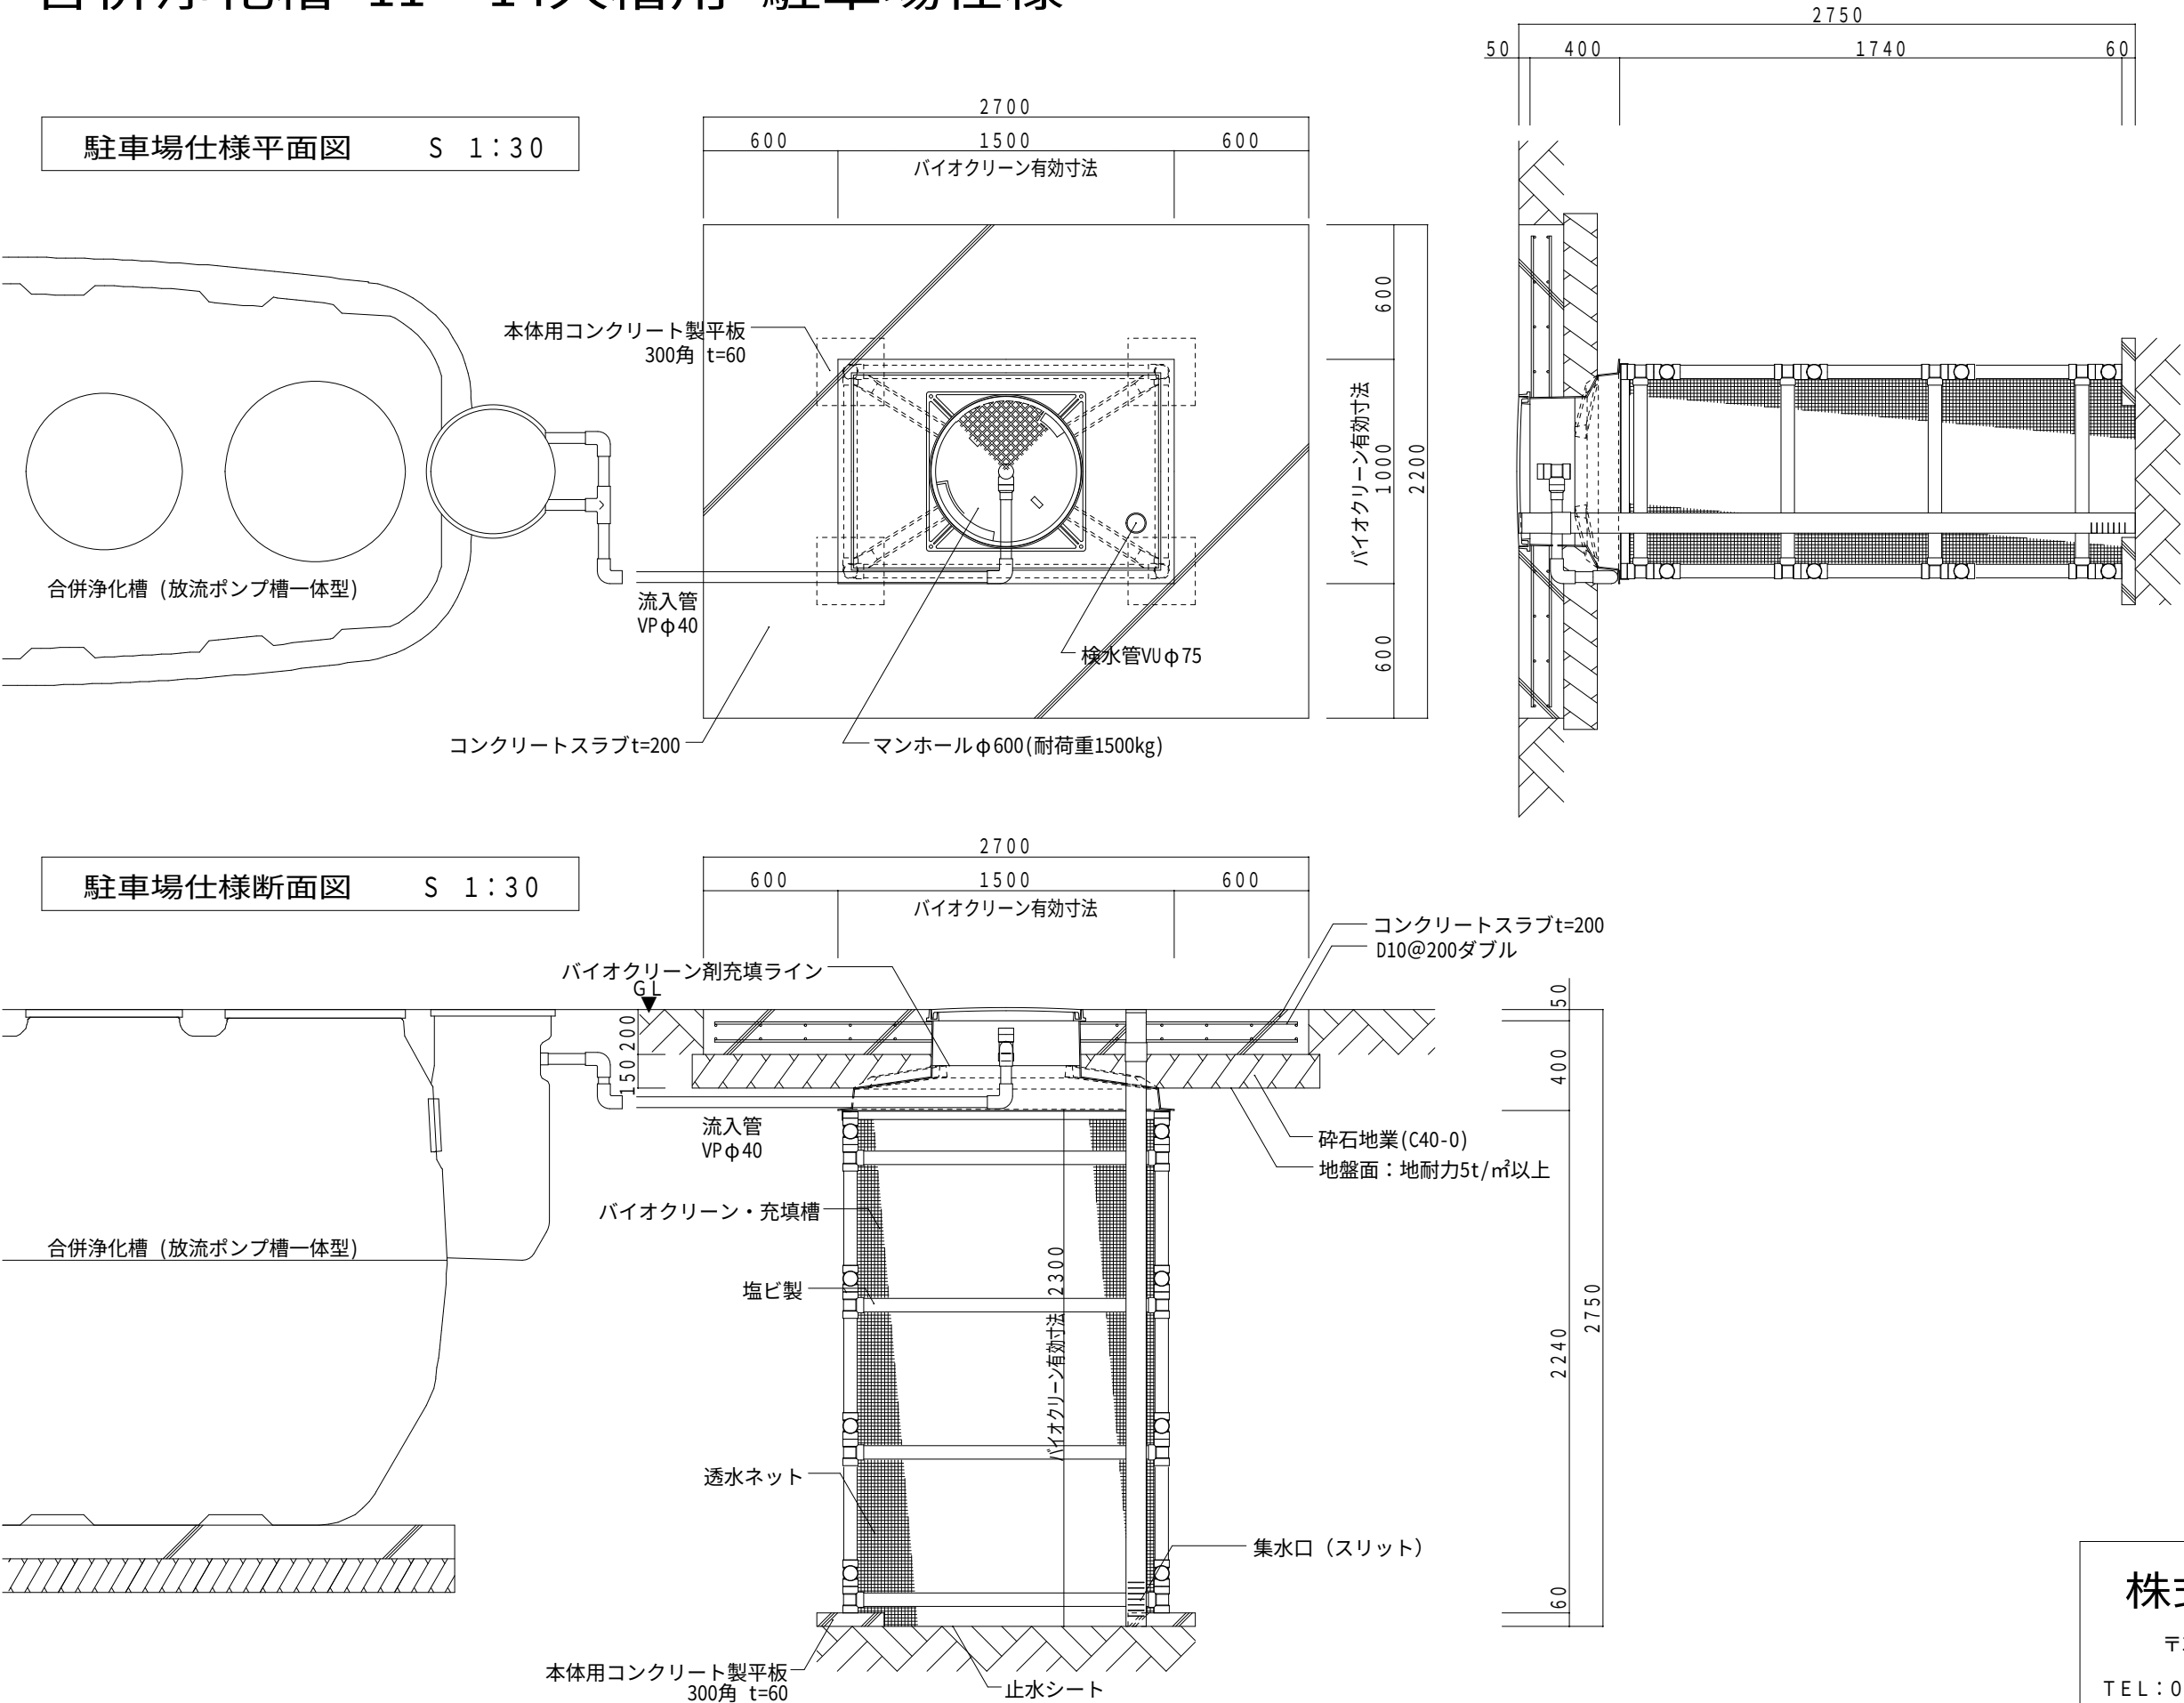

仕 様 書	
処理人槽	合併浄化槽 11～14人槽用
バイオクリーン槽 寸法	L×W×H (m) 1.0 X 1.5 X 2.75
有効浸透壁面積	11.5 m ²
処理能力水量	2,875 L/日
バイオクリーン剤 使用量	3.75 m ³
1、敷地条件・地質状況・地下水水位等により、槽寸法 槽形状が変更になる場合があります。 2、当仕様は浸透壁面の浸透水量を250ℓ/㎡・日と設定して 算定したものです。	

掘削寸法図

地山の掘削土量 6.44m³

発生残土量 7.72m³ (変化率1.2で計算)

