




敷地内排水浄化処理装置「バイオクリーンシステムIII」 工事仕様書

合併浄化槽 21～25人槽用 駐車場仕様

駐車場仕様平面図 S 1：40

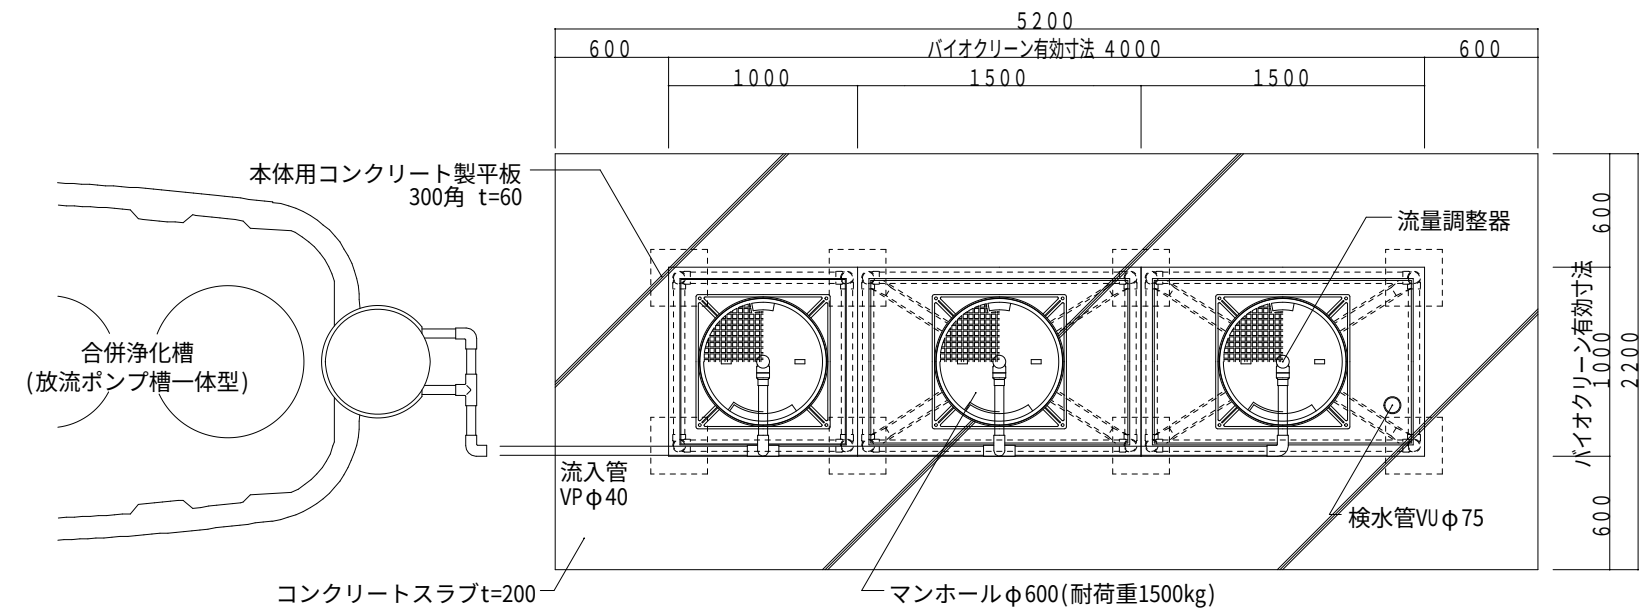

駐車場仕様断面図 S 1：40

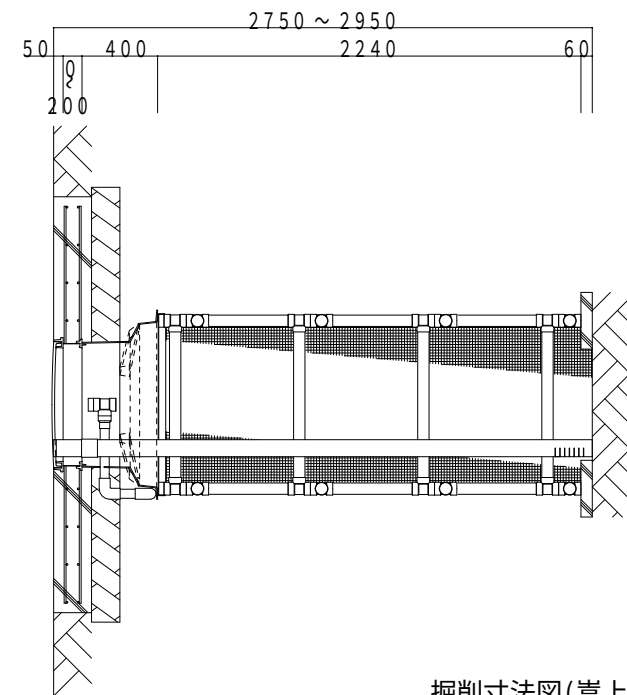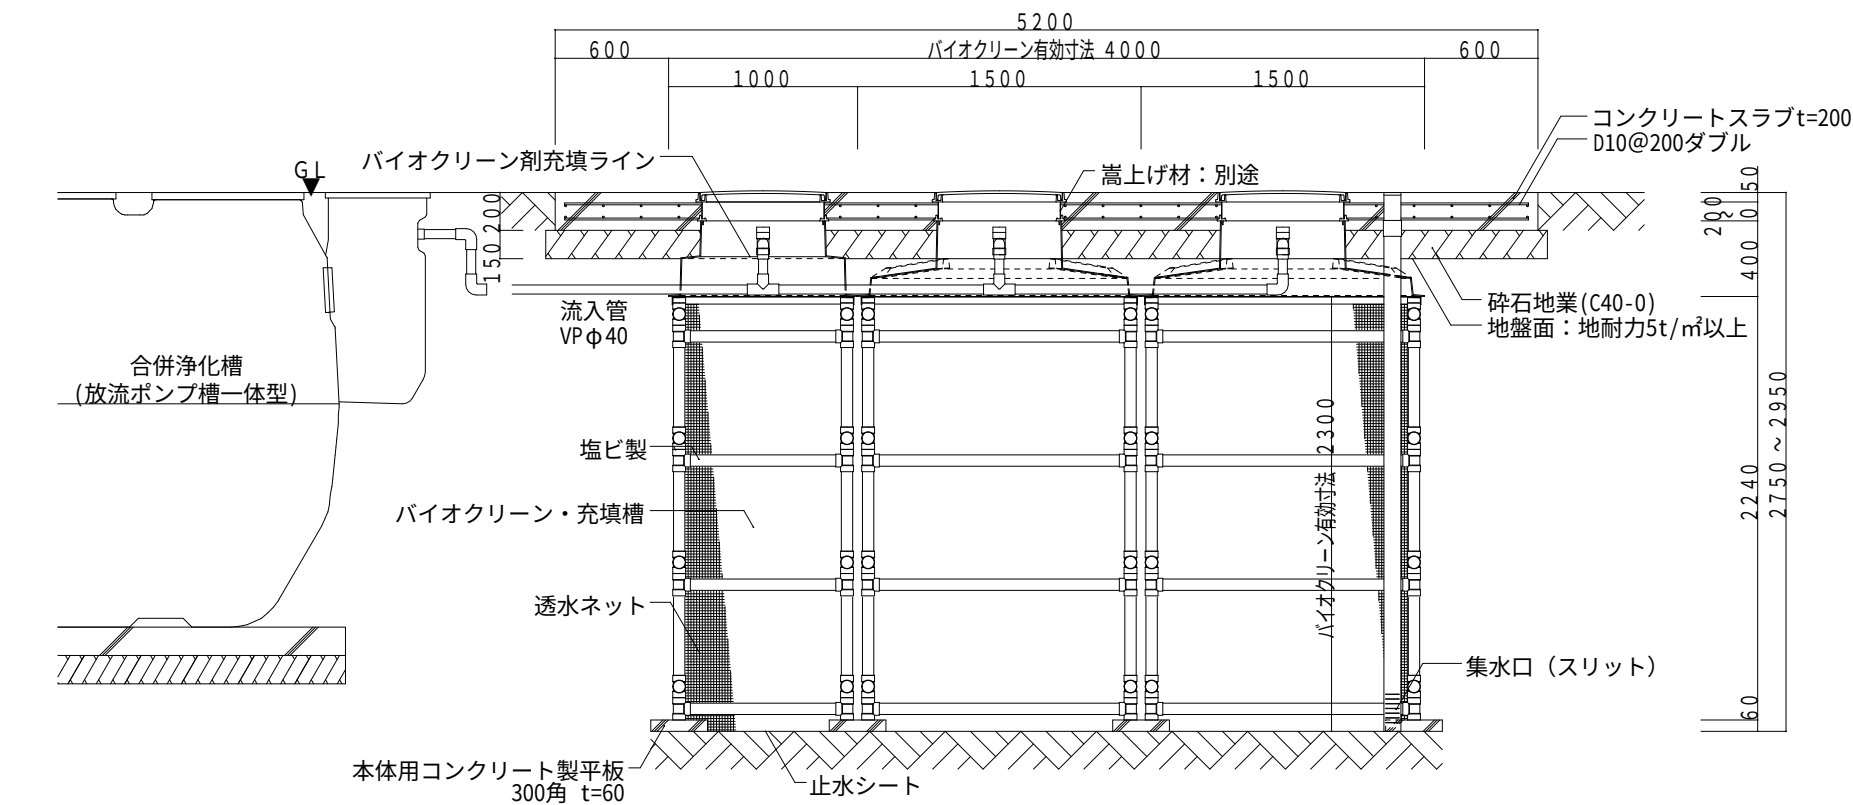

掘削寸法図(嵩上げ無しの場合)

地山の掘削土量 15.37m³
発生残土量 18.45m³ (変化率1.2で計算)



H21. 3. 1

株式会社バイオクリーン

〒321-0971 栃木県宇都宮市海道町851-3

TEL: 028-660-8022 FAX: 028-660-8033