



敷地内排水浄化処理装置「バイオクリーンシステム」 工事仕様書
合併浄化槽 26～30人槽用 駐車場仕様

駐車場仕様平面図 S 1:40

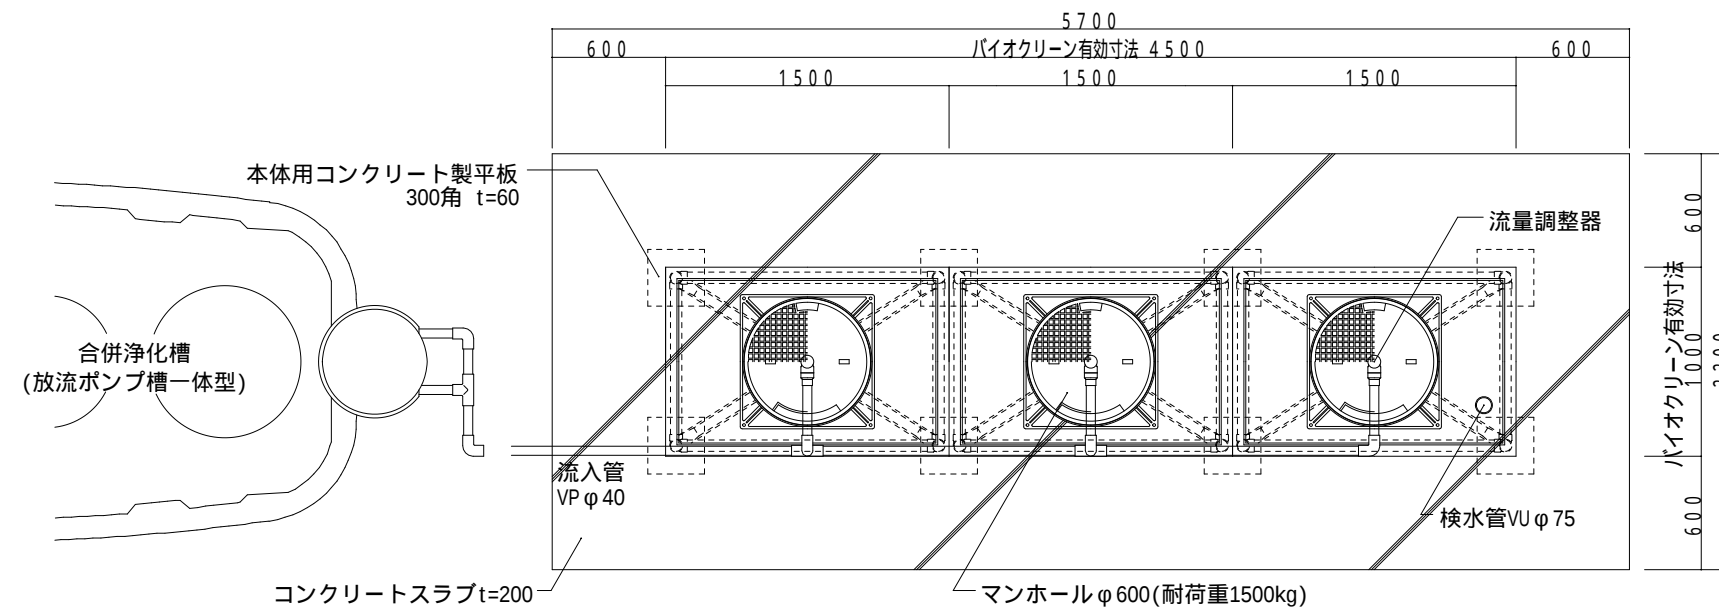


駐車場仕様断面図 S 1:40

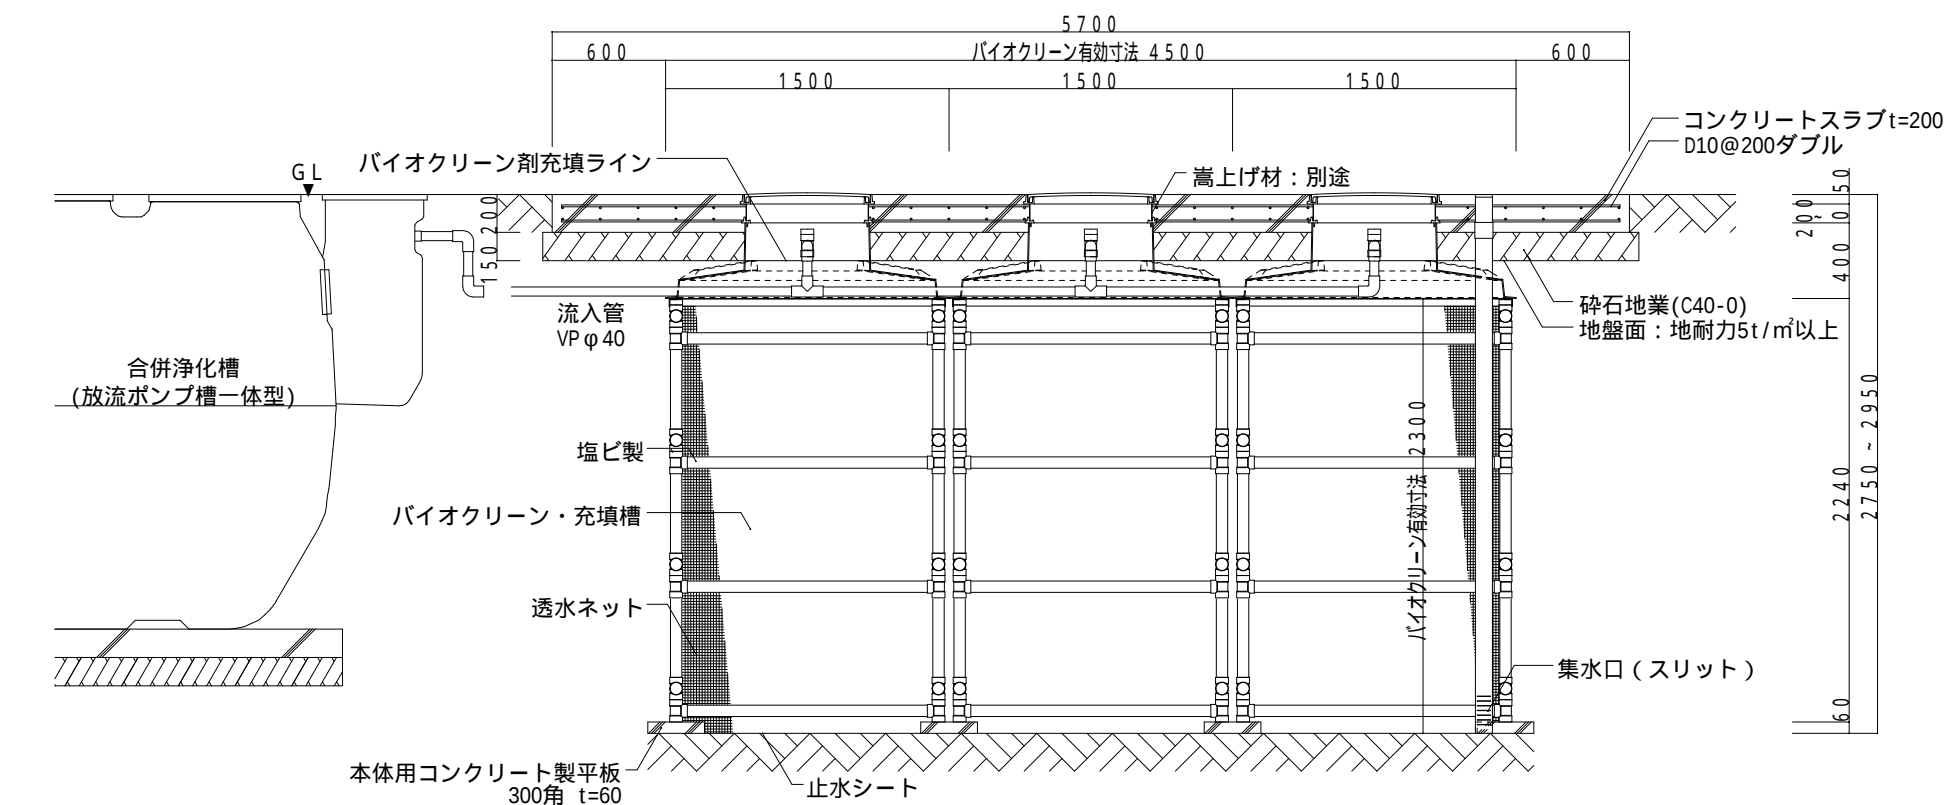

掘削寸法図(嵩上げ無しの場合)

地山の掘削土量 17.16m³

発生残土量 20.59m³ (変化率1.2で計算)

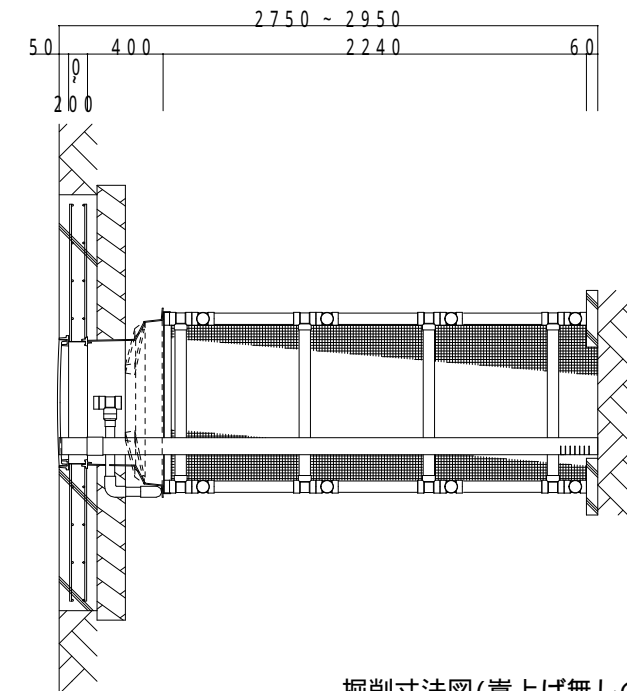

421.31

株式会社バイオクリーン

〒321-0971 栃木県宇都宮市海道町851-3

TEL: 028-660-8022 FAX: 028-660-8033