



敷地内排水浄化処理装置「バイオクリーンシステムIII」 工事仕様書
合併浄化槽 36～40人槽用 駐車場仕様


駐車場仕様平面図 S 1：40

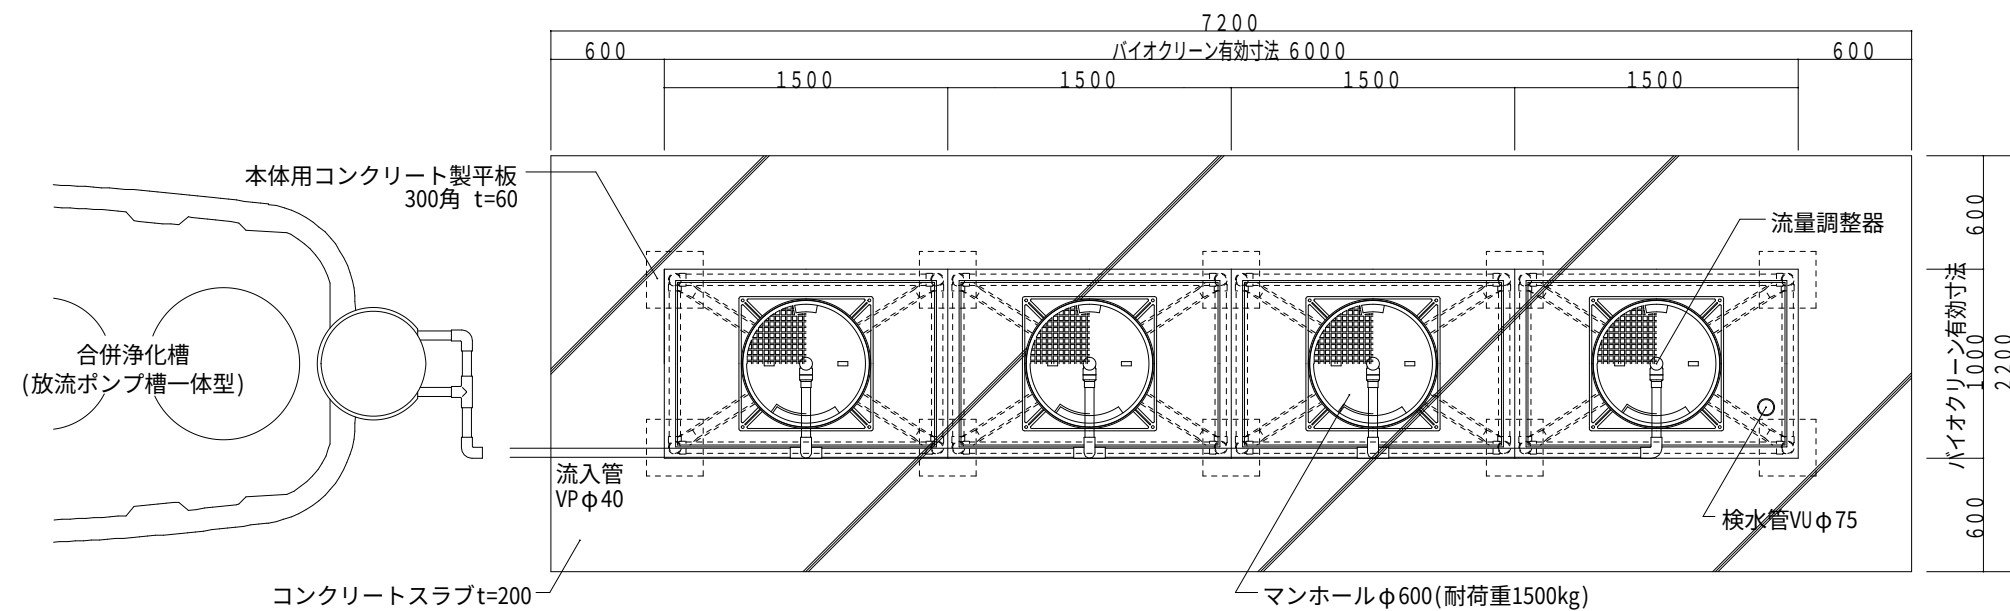

駐車場仕様断面図 S 1：40

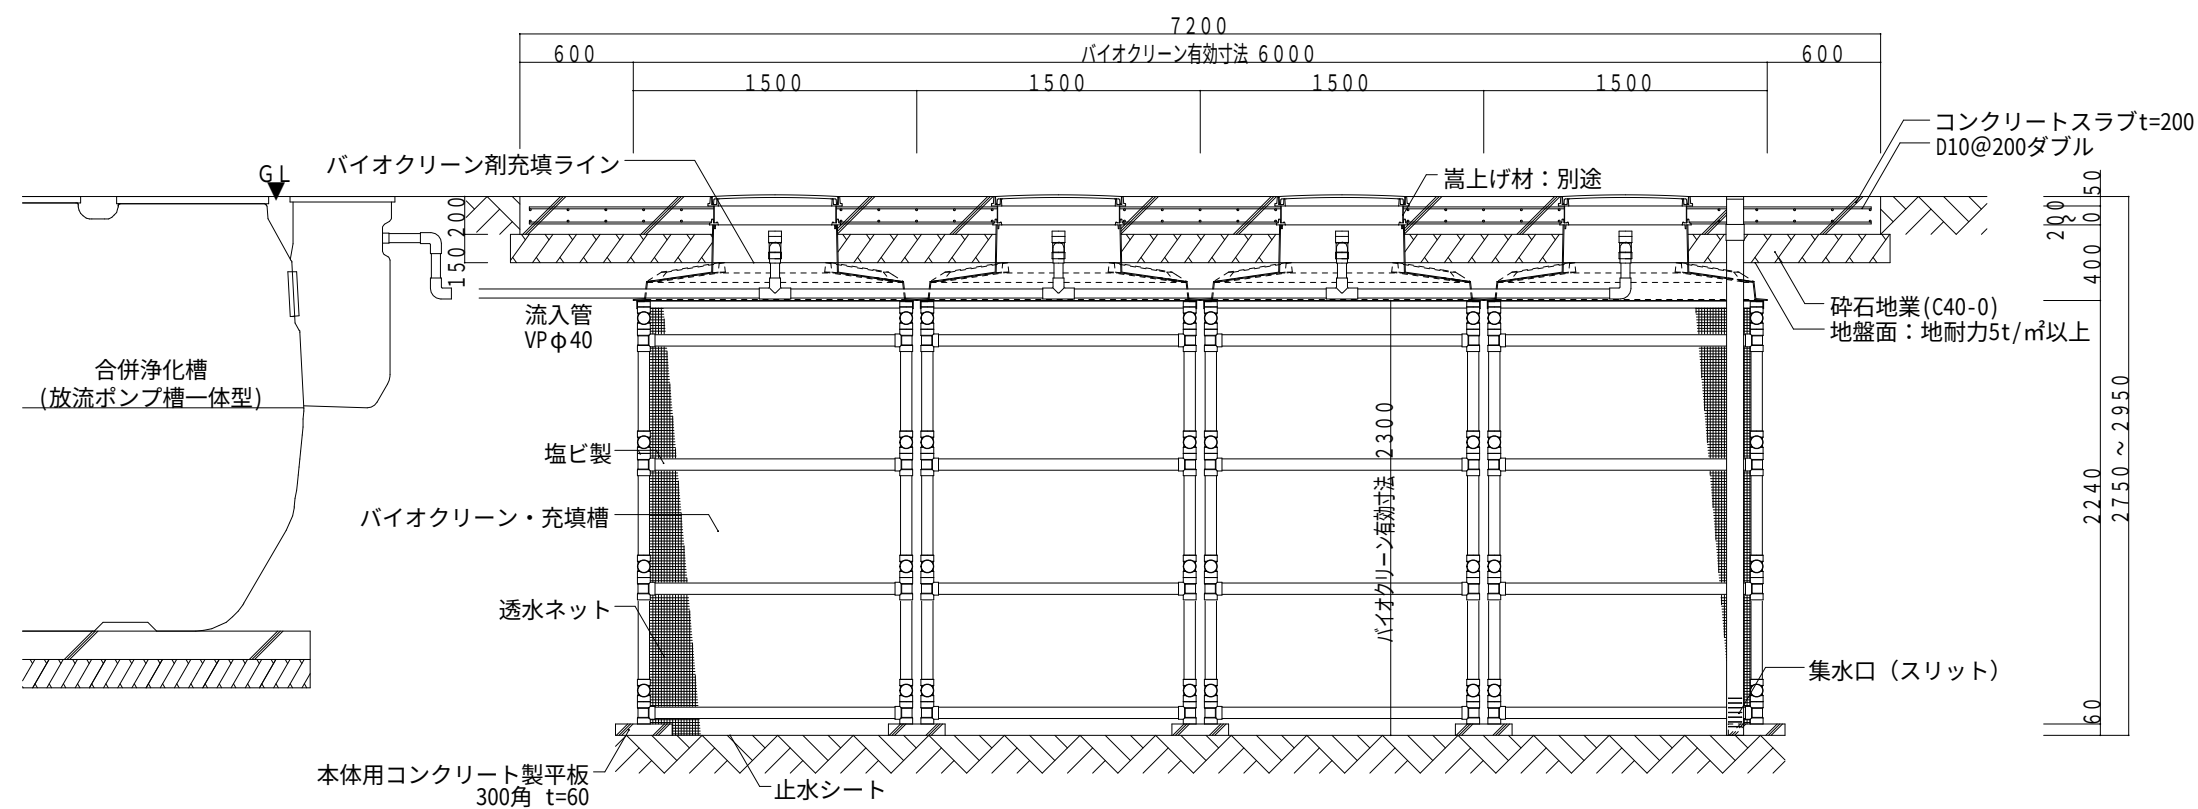

掘削寸法図(嵩上げ無しの場合)
地山の掘削土量 22.52m³
発生残土量 27.03m³ (変化率1.2で計算)

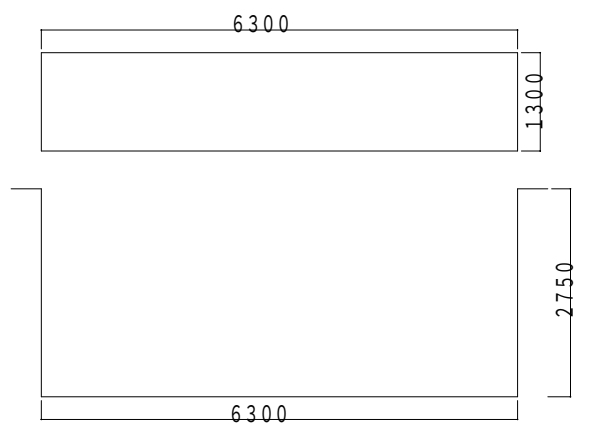

H21. 3. 1

株式会社バイオクリーン

〒321-0971 栃木県宇都宮市海道町851-3

TEL：028-660-8022 FAX：028-660-8033

仕 様 書	
処理人槽	合併浄化槽 36～40人槽用
バイオクリーン槽 寸法	L×W×H (m) 1.0 X 6.0 X 2.75
有効浸透壁面積	32.2 m ²
処理能力水量	8,050 L/日
バイオクリーン剤 使用量	15.00 m ³
1、敷地条件・地質状況・地下水水位等により、槽寸法 槽形状が変更になる場合があります。 2、当仕様は浸透壁面の浸透水量を250ℓ/㎡・日と設定して 算定したものです。	