
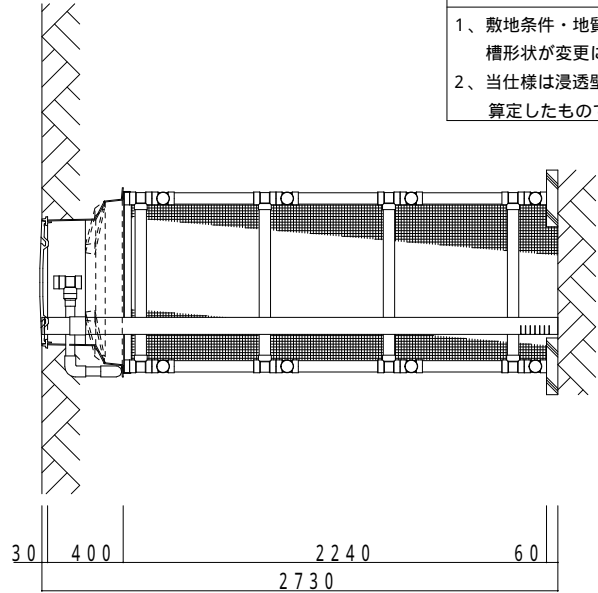


敷地内排水浄化処理装置「バイオクリーンシステム」 工事仕様書


合併浄化槽 36～40人槽用 標準仕様

標準仕様平面図 S 1：40

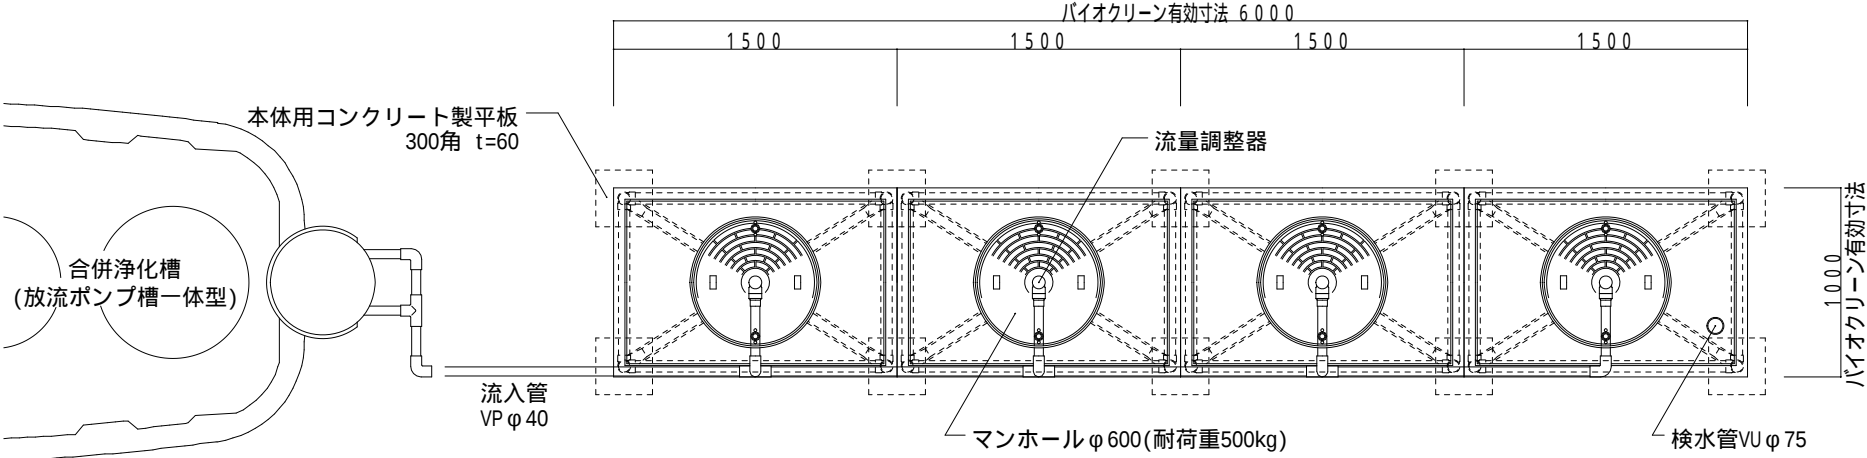


| 仕 様 書                                                                                        |                               |
|----------------------------------------------------------------------------------------------|-------------------------------|
| 処理人槽                                                                                         | 合併浄化槽<br>36～40人槽用             |
| バイオクリーン槽<br>寸法                                                                               | L×W×H (m)<br>1.0 X 6.0 X 2.73 |
| 有効浸透壁面積                                                                                      | 32.2 m <sup>2</sup>           |
| 処理能力水量                                                                                       | 8,050 L/日                     |
| バイオクリーン剤<br>使用量                                                                              | 15.00 m <sup>3</sup>          |
| 1、敷地条件・地質状況・地下水水位等により、槽寸法<br>槽形状が変更になる場合があります。<br>2、当仕様は浸透壁面の浸透水量を250ℓ/㎡・日と設定して<br>算定したものです。 |                               |

標準仕様断面図 S 1：40

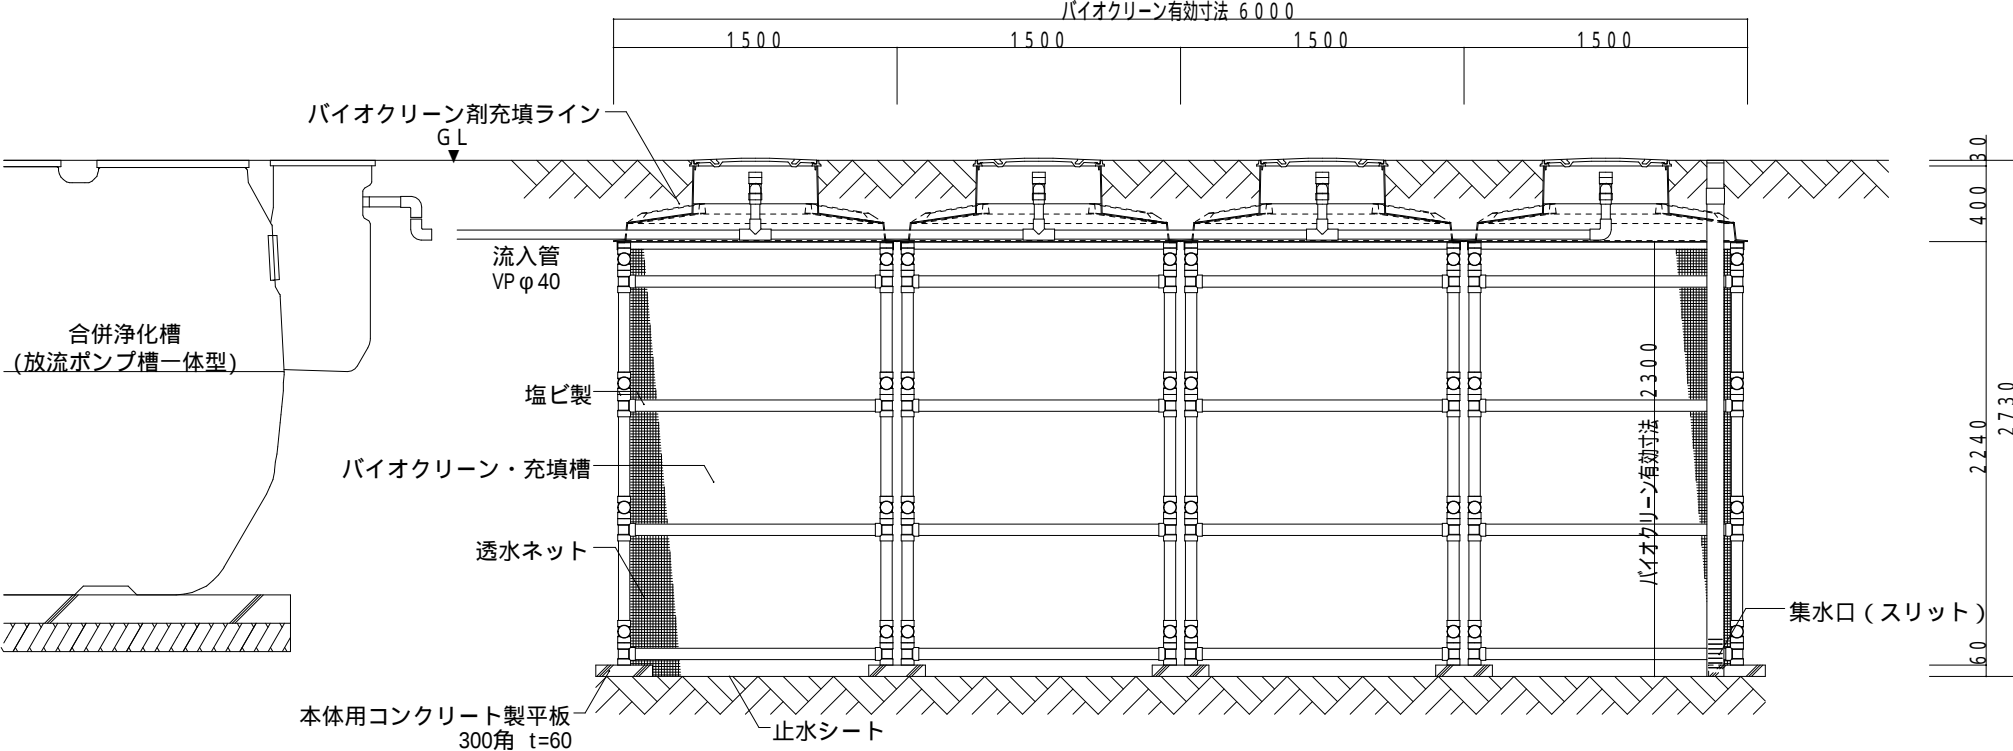

掘削寸法図  
地山の掘削土量 22.36m<sup>3</sup>  
発生残土量 26.83m<sup>3</sup> (変化率1.2で計算)

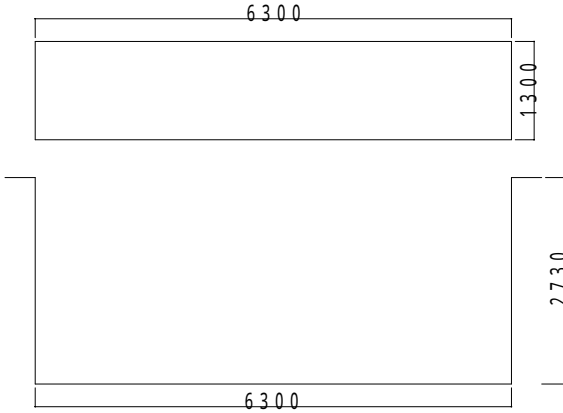

株式会社バイオクリーン

〒321-0971 栃木県宇都宮市海道町851-3  
TEL：028-660-8022 FAX：028-660-8033