



敷地内排水浄化処理装置「バイオクリーンシステム」 工事仕様書

合併浄化槽 46～50人槽用 標準仕様


標準仕様平面図 S 1：40

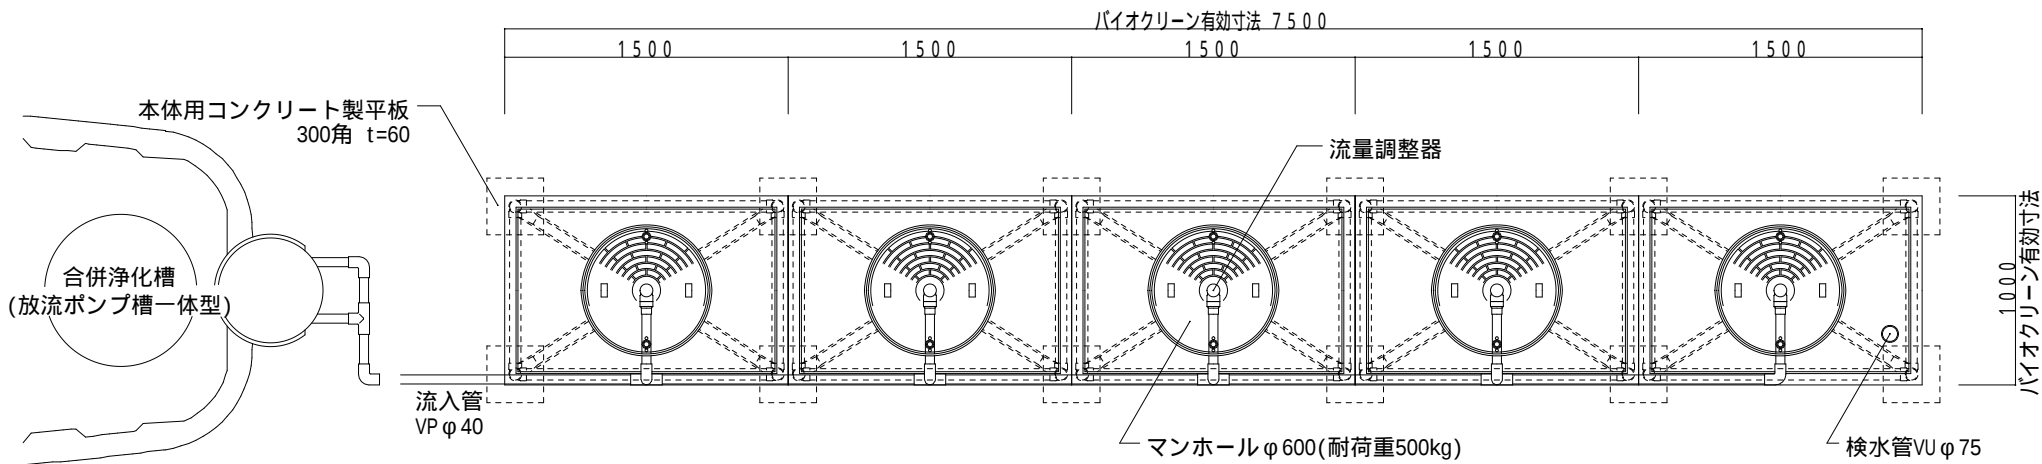

標準仕様断面図 S 1：40

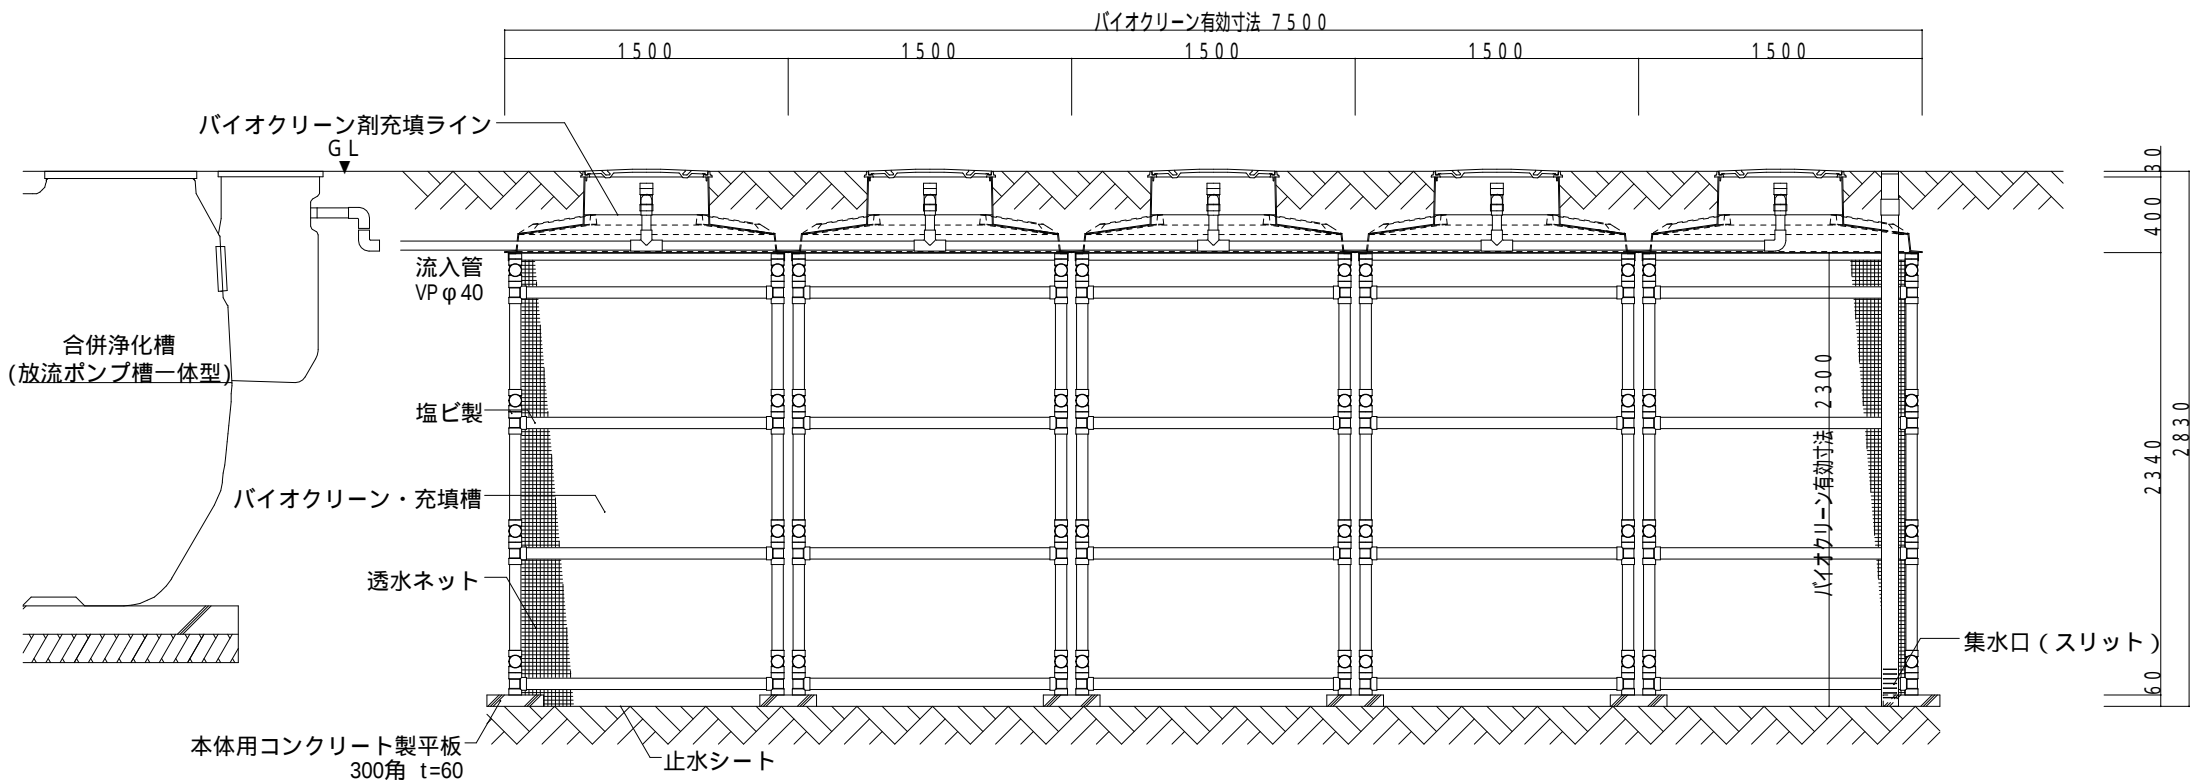

掘削寸法図
地山の掘削土量 28.70m³
発生残土量 34.44m³ (変化率1.2で計算)

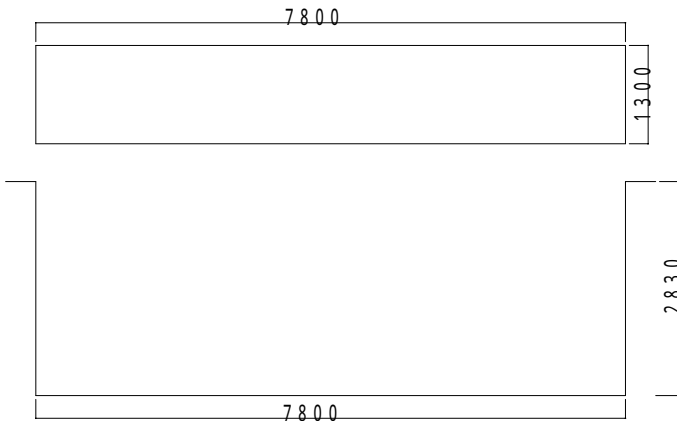

株式会社バイオクリーン

〒321-0971 栃木県宇都宮市海道町851-3
TEL：028-660-8022 FAX：028-660-8033

仕 様 書	
処理人槽	合併浄化槽 46～50人槽用
バイオクリーン槽 寸法	L×W×H (m) 1.0 X 7.5 X 2.83
有効浸透壁面積	40.8 m ²
処理能力水量	10,200 L/日
バイオクリーン剤 使用量	19.50 m ³
1、敷地条件・地質状況・地下水水位等により、槽寸法 槽形状が変更になる場合があります。 2、当仕様は浸透壁面の浸透水量を250ℓ/㎡・日と設定して 算定したものです。	

