



敷地内排水浄化処理装置「バイオクリーンシステム」 工事仕様書

合併浄化槽 7人槽用 標準仕様

標準仕様平面図 S 1:30

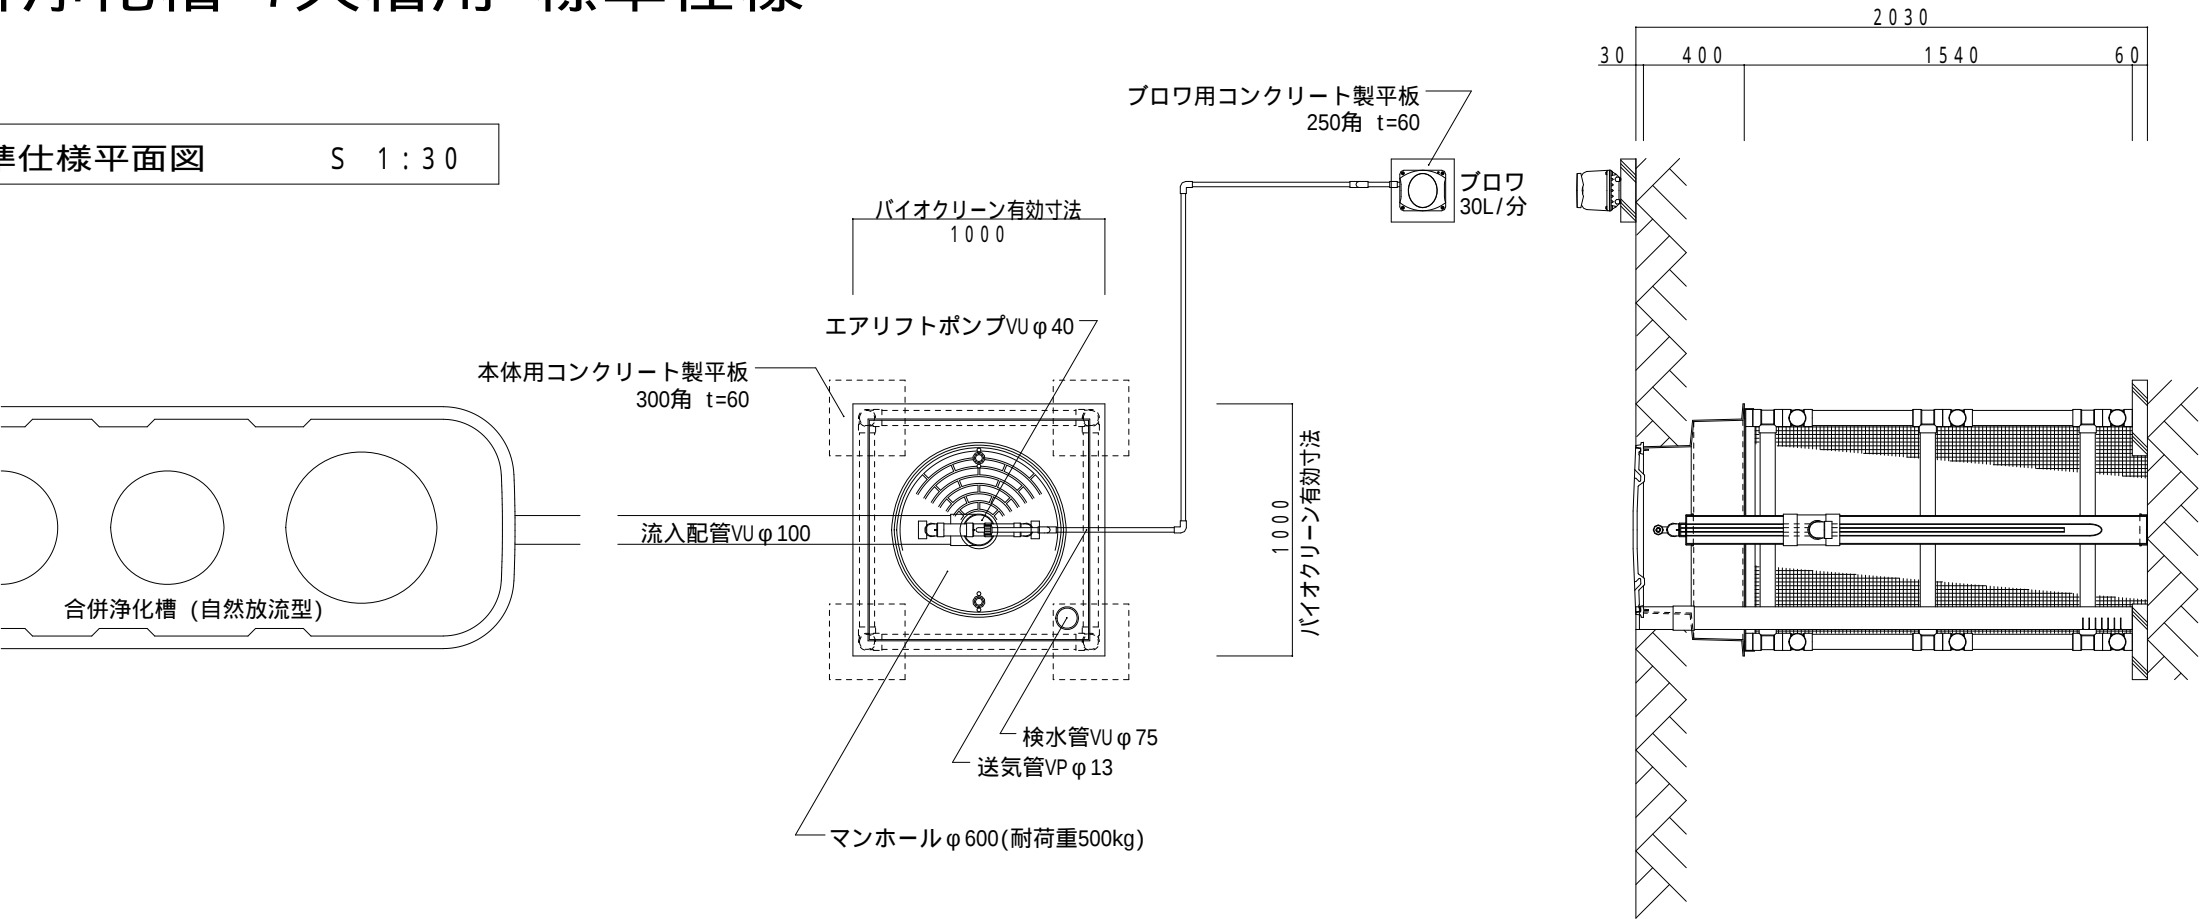

標準仕様断面図 S 1:30

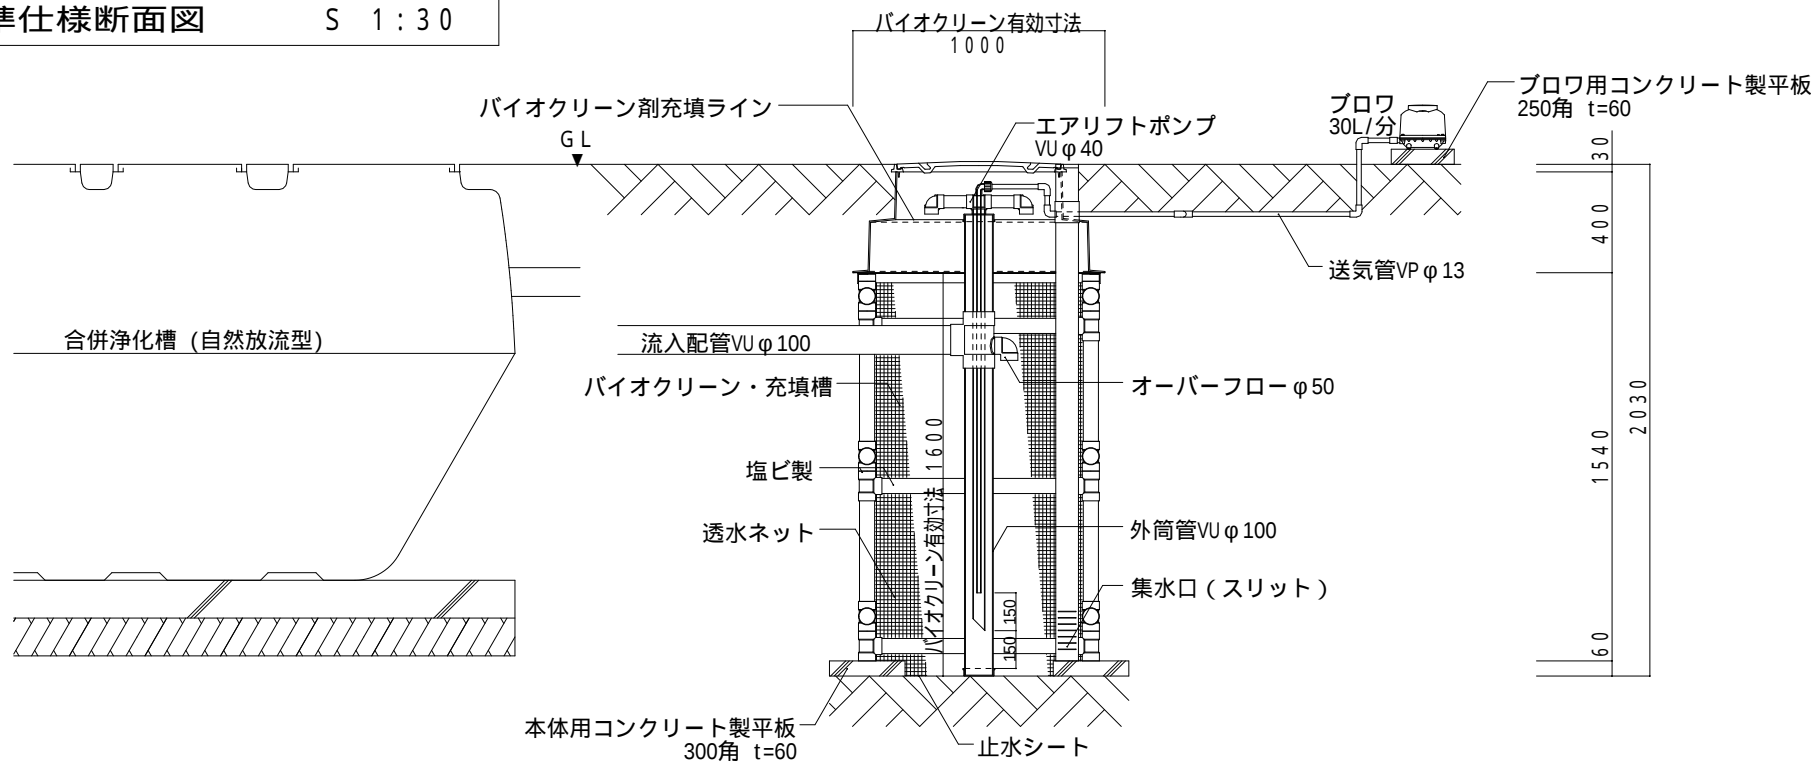


仕 様 書	
処理人槽	合併浄化槽 7人槽用
バイオクリーン槽 寸法	L×W×H (m) 1.0 X 1.0 X 2.03
有効浸透壁面積	6.4 m ²
処理能力水量	1,600 L/日
バイオクリーン剤 使用量	1.80 m ³
1、敷地条件・地質状況・地下水水位等により、槽寸法 槽形状が変更になる場合があります。 2、当仕様は浸透壁面の浸透水量を250ℓ/㎡・日と設定して 算定したものです。 3、ブロワ付近にアース付きコンセントを設置のこと。 機器電源は単相100Vとする。 4、槽本体からブロワまでの距離は5m以内とする。	

掘削寸法図

地山の掘削土量 3.43m³

発生残土量 4.12m³ (変化率1.2で計算)

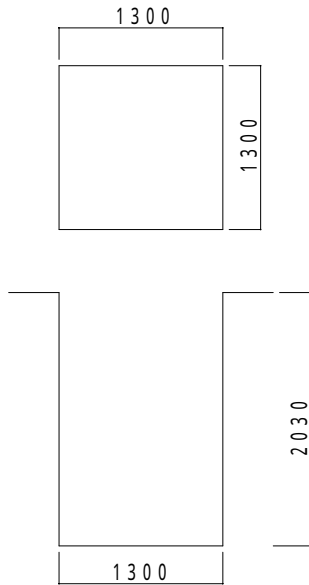

H21.3.1

株式会社バイオクリーン

〒321-0971 栃木県宇都宮市海道町851-3

TEL: 028-660-8022 FAX: 028-660-8033